



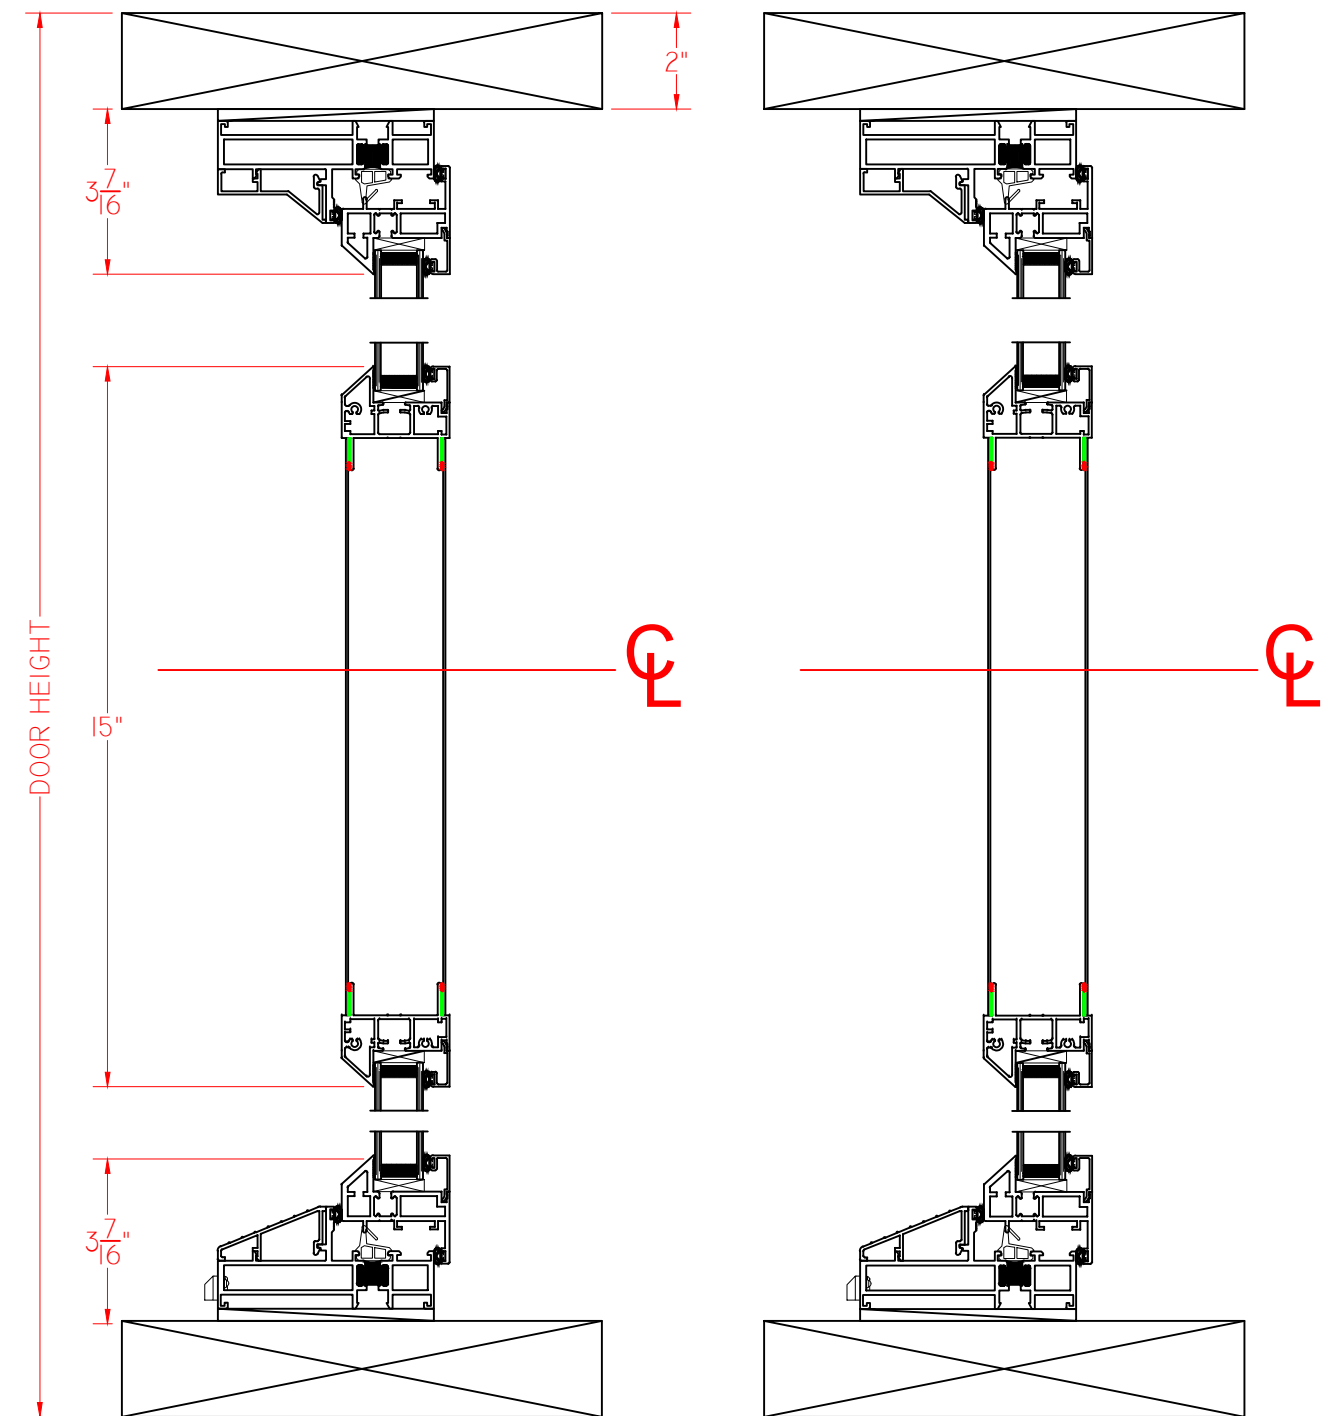

LOCK BOX DOOR  
INSWING - FRENCH DOOR

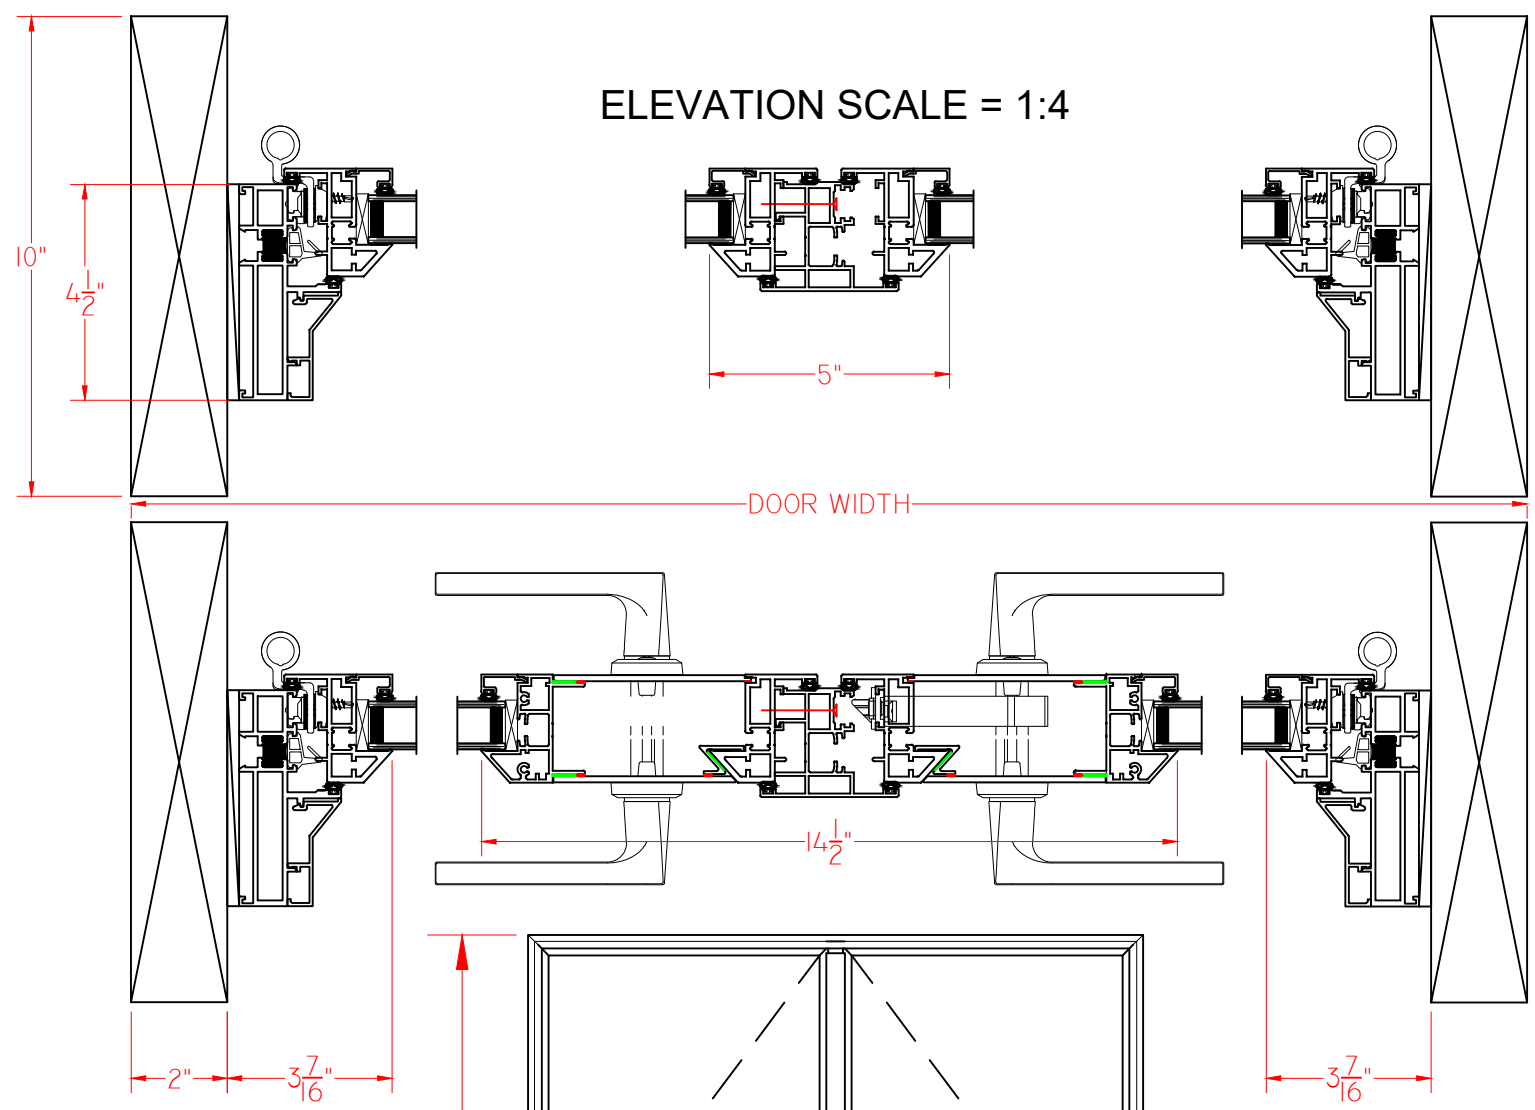


ELEVATION SCALE = 1:4



ELEVATION SCALE = 1:4

ELEVATION SCALE = 1:30

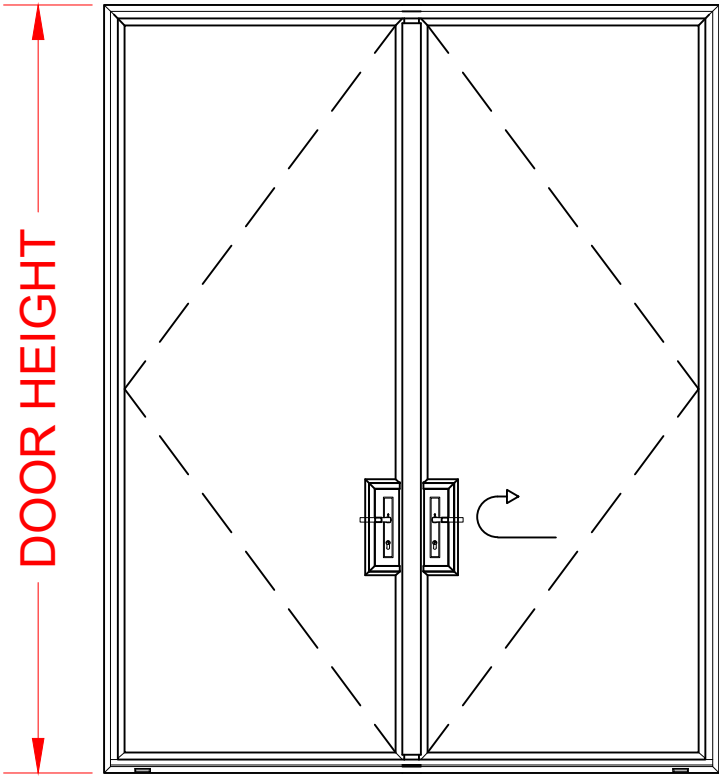

DOOR WIDTH

DOOR HEIGHT