



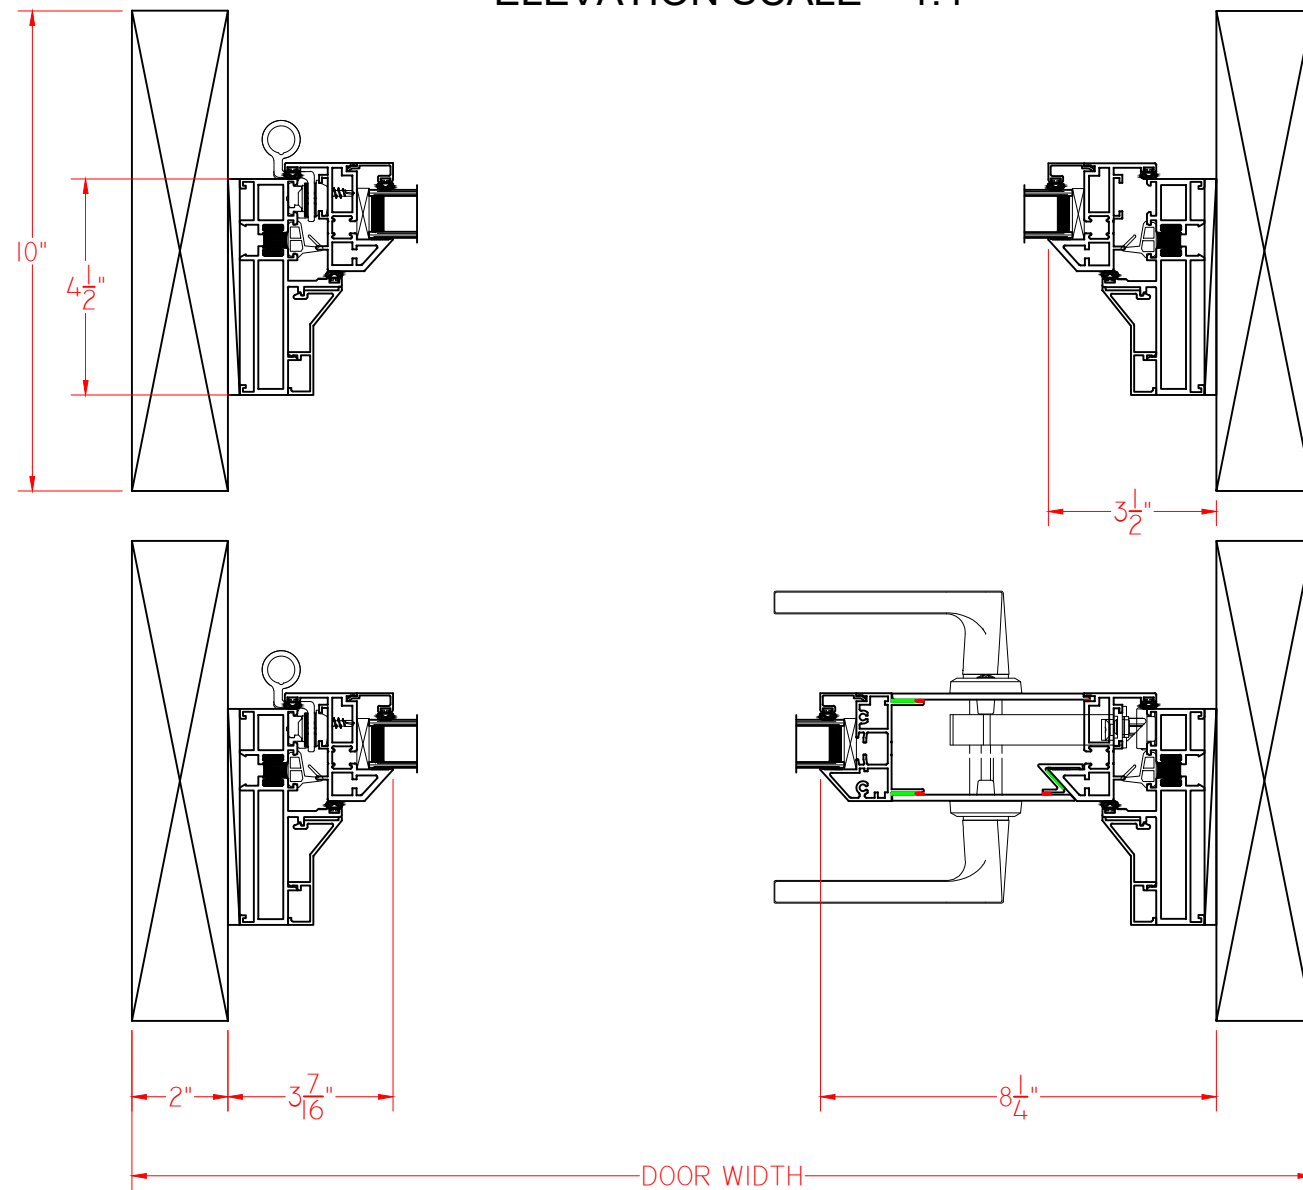


LOCK BOX DOOR
IN SWING - SINGLE DOOR

ELEVATION SCALE = 1:4



ELEVATION SCALE = 1:20

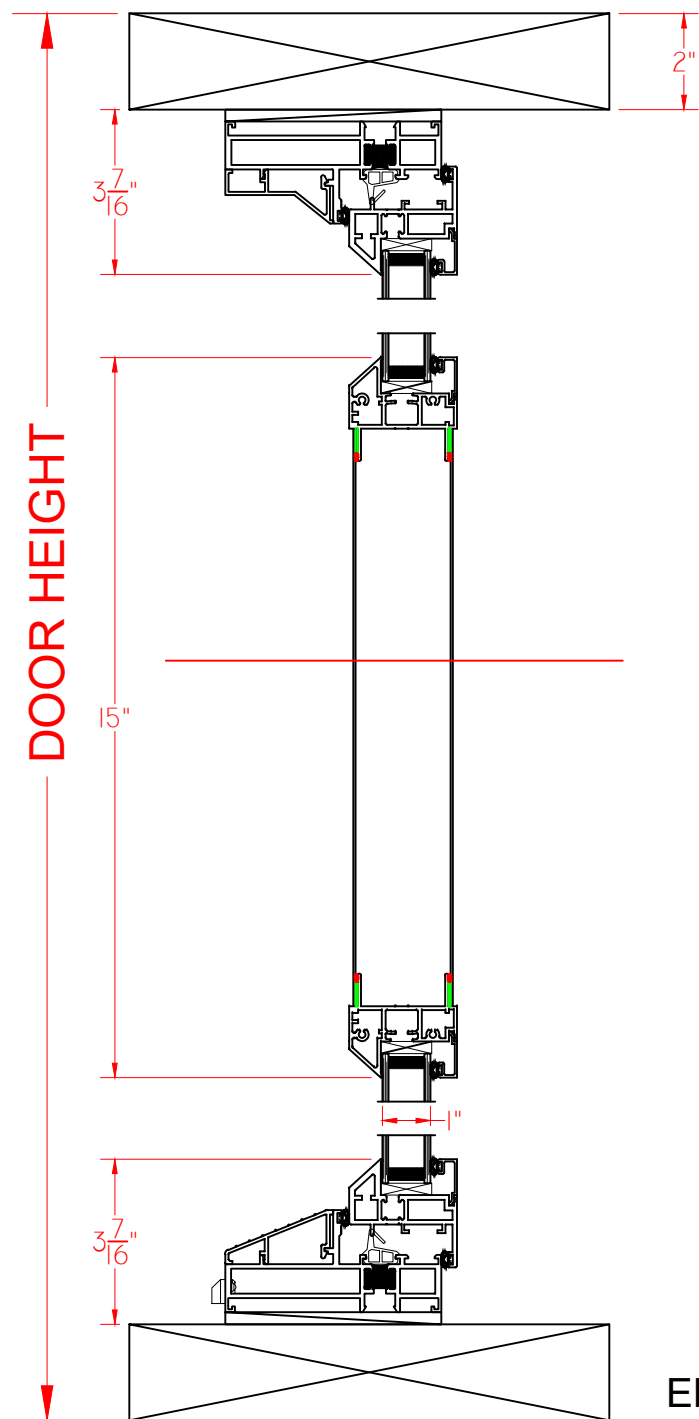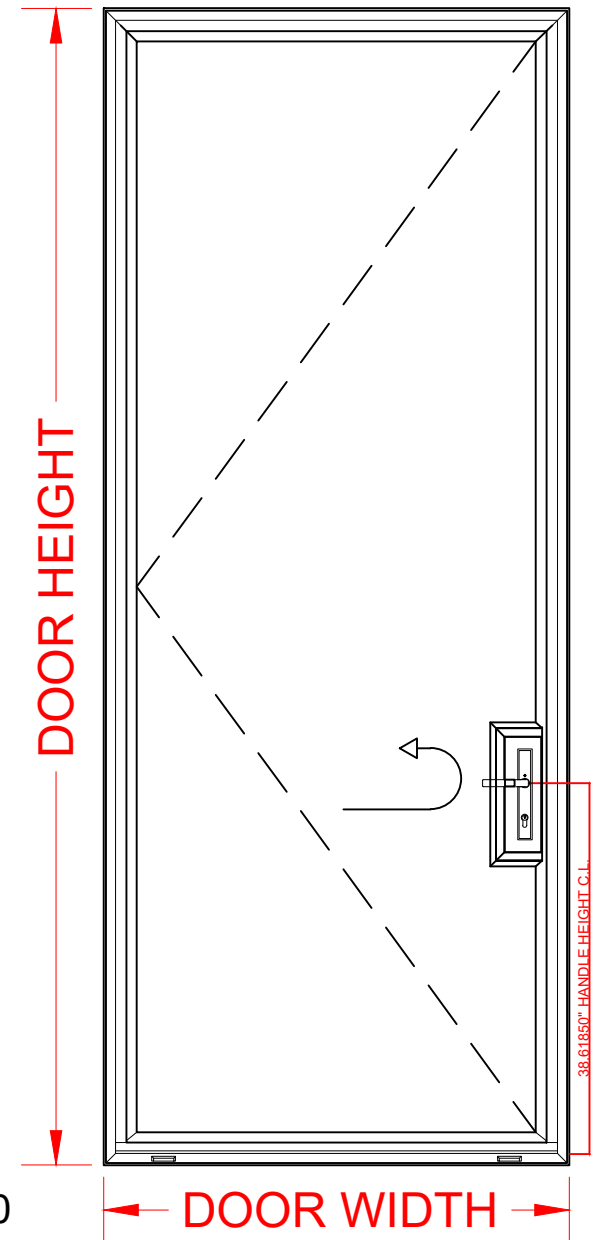

ELEVATION SCALE = 1:4

DOOR HEIGHT

DOOR HEIGHT

DOOR WIDTH

DOOR WIDTH